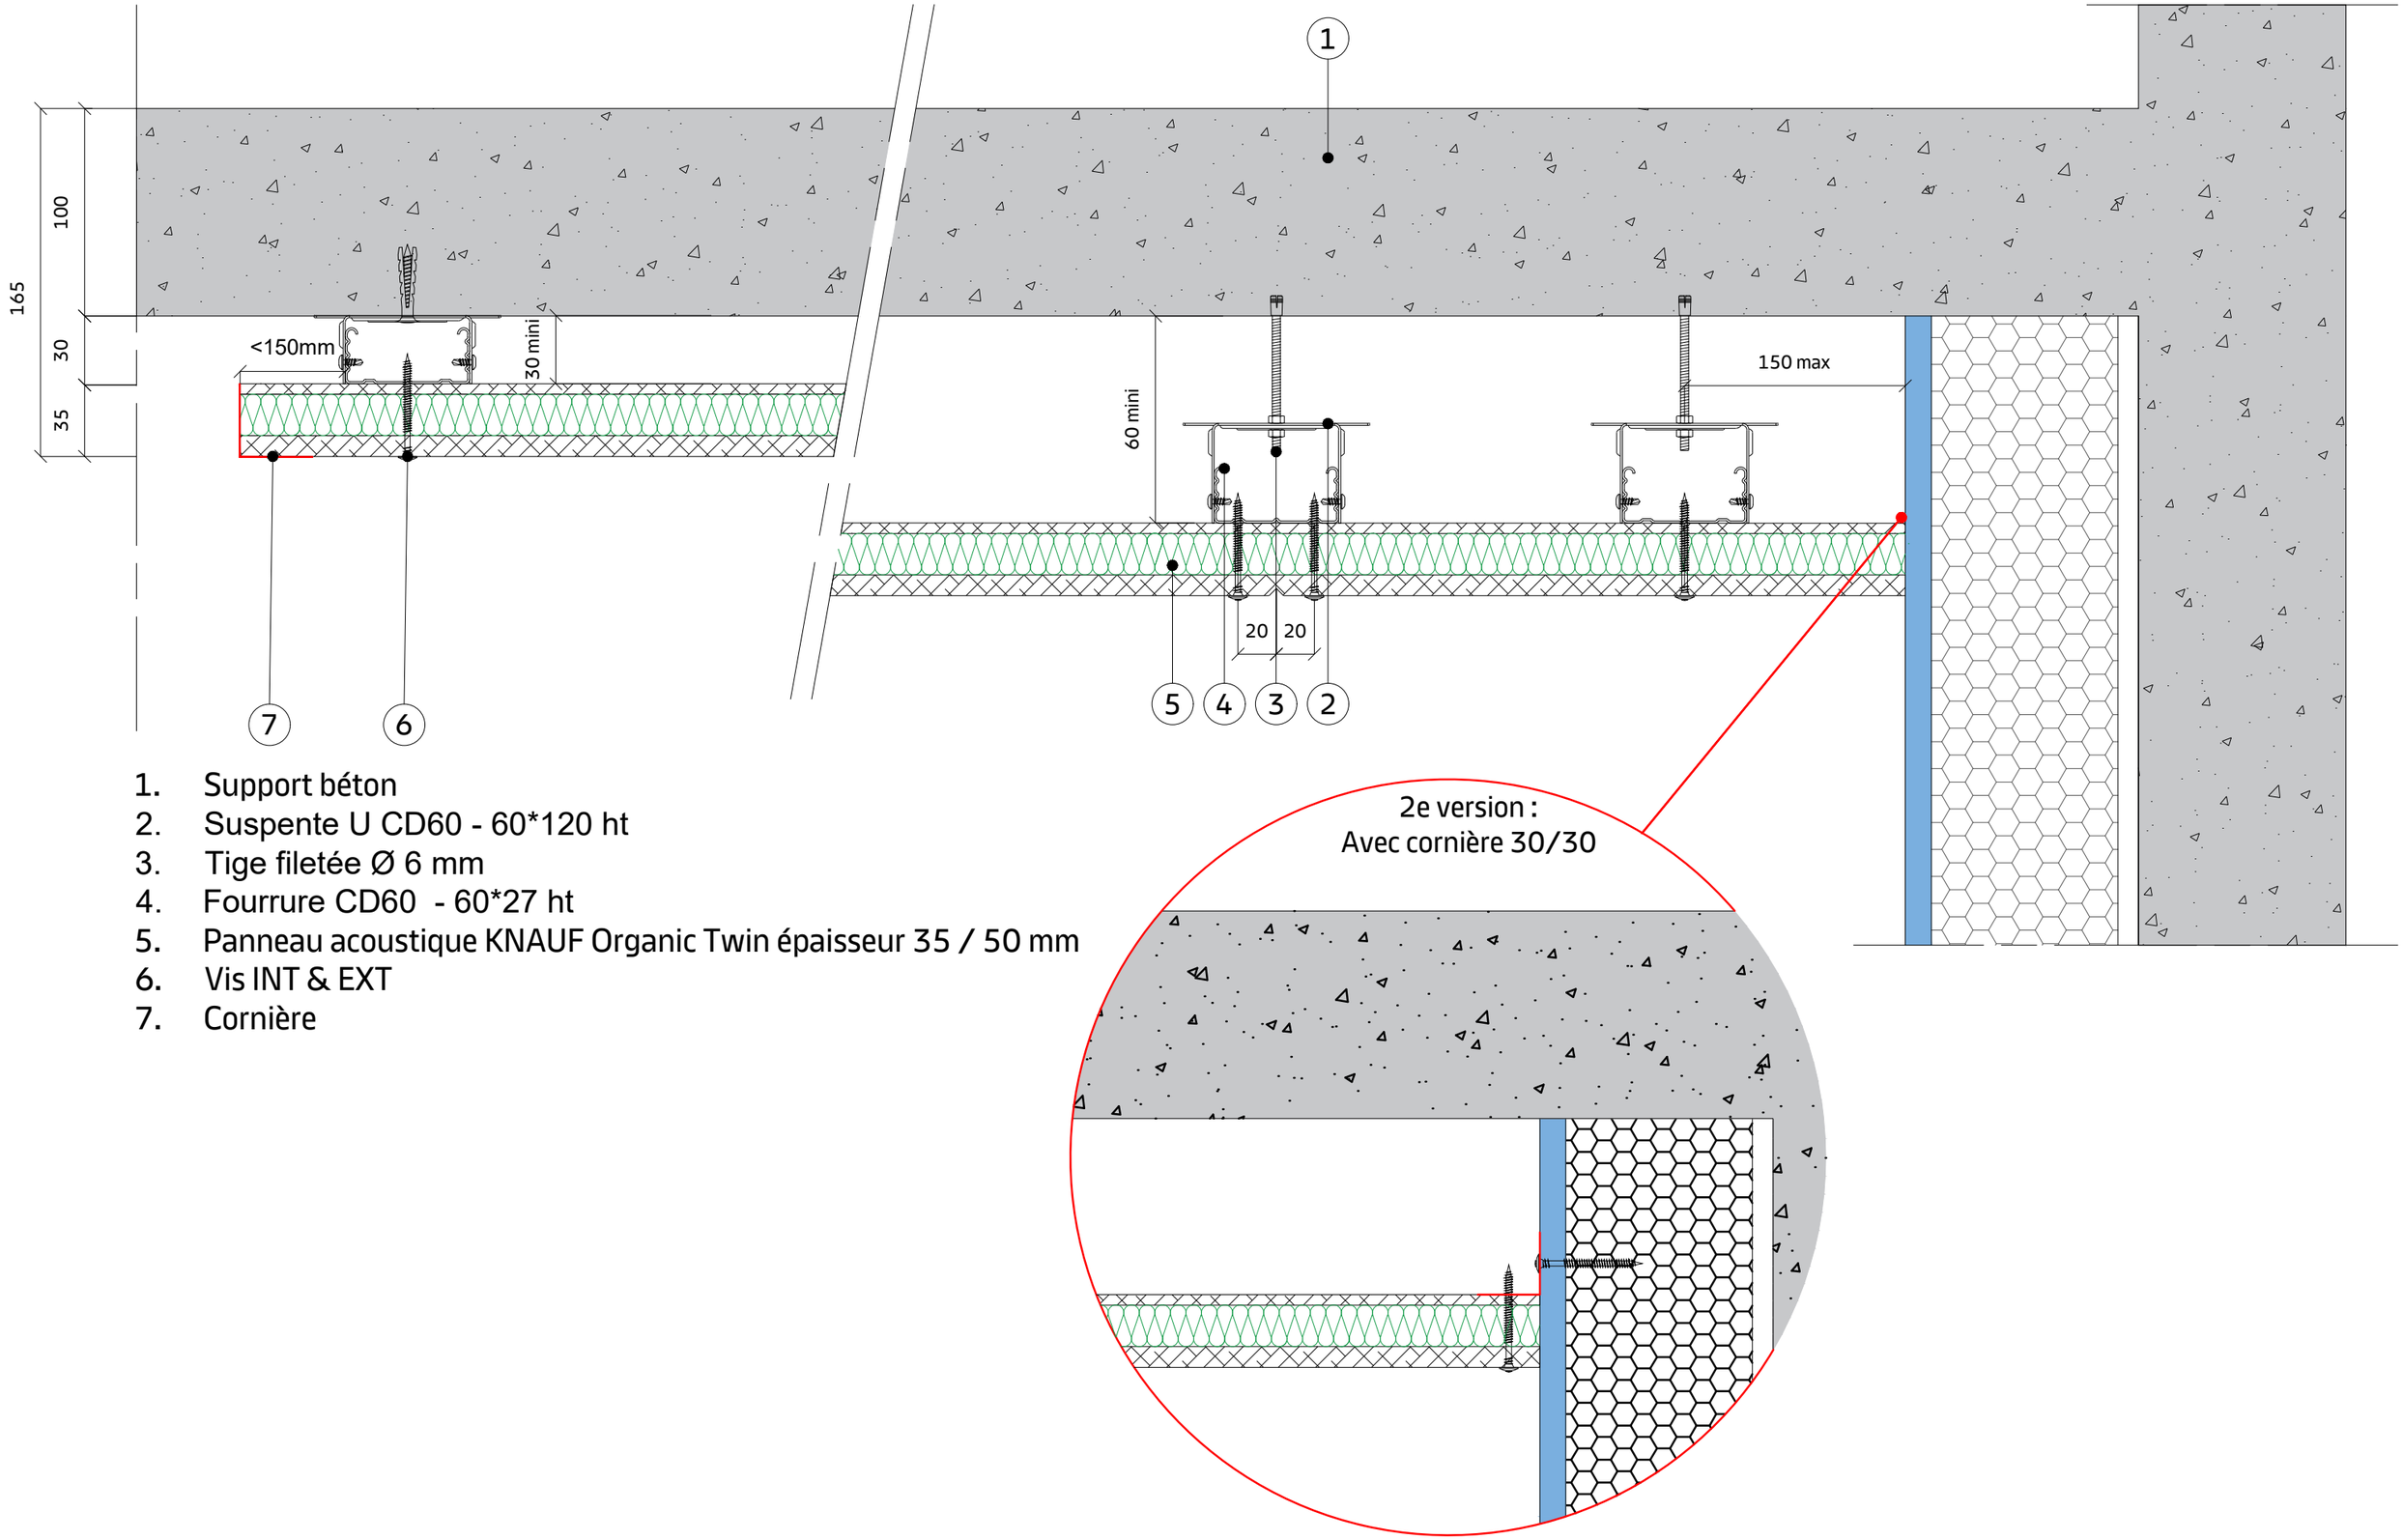

1. Support béton
2. Suspente U CD60 - 60*120 ht
3. Tige filetée Ø 6 mm
4. Fourrure CD60 - 60*27 ht
5. Panneau acoustique KNAUF Organic Twin épaisseur 35 / 50 mm
6. Vis INT & EXT
7. Cornière

Knauf Organic Twin FMV
Rive flottante

24/09/2024